


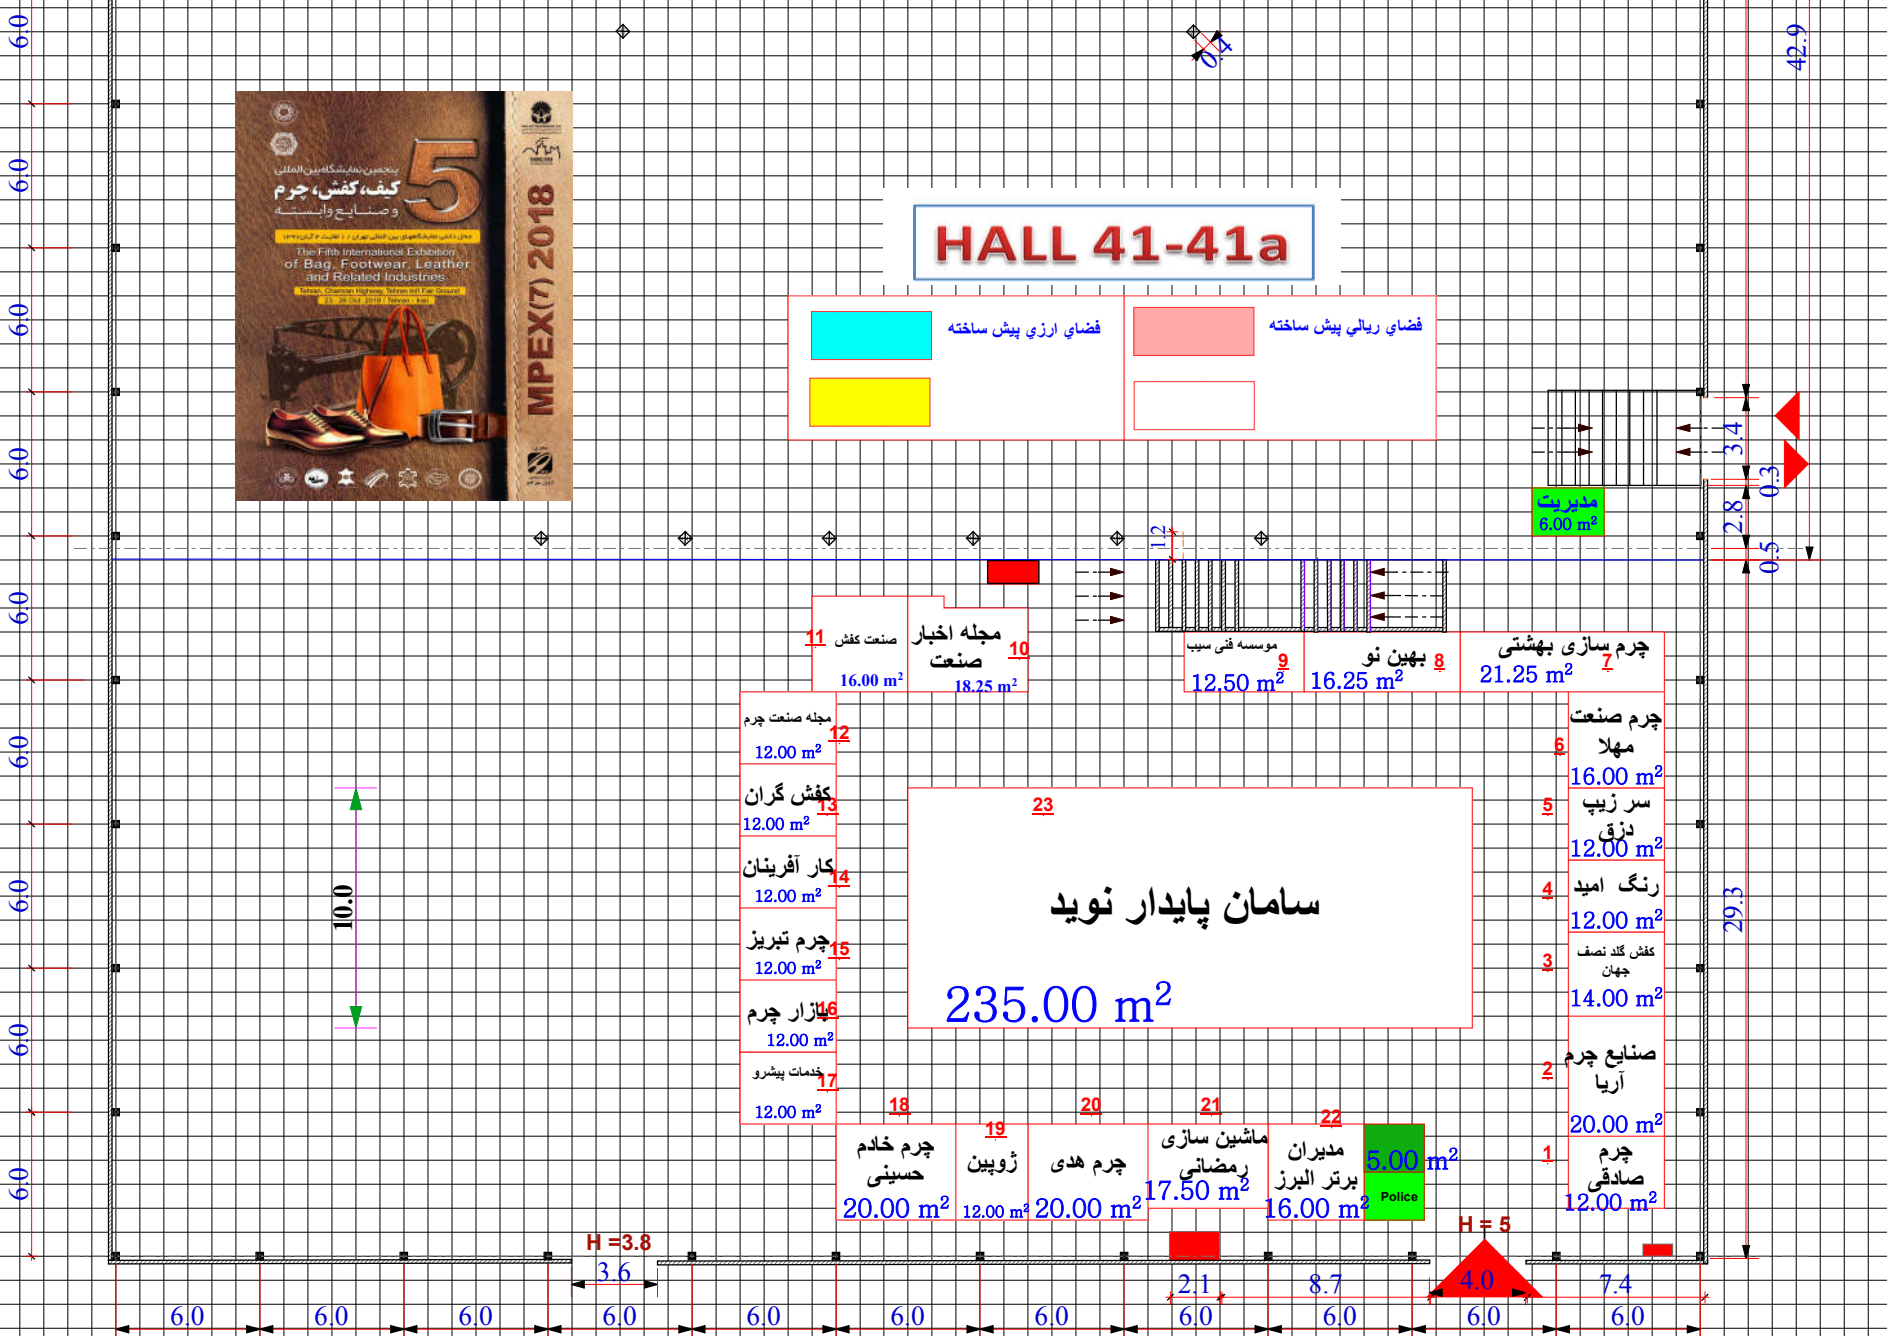

HALL 41-41a



ابعاد ستون 40*40
تعداد ستونهای میانی 8

حداکثر ارتفاع مجاز جهت غرفه سازی 4 متر میباشد

Entry ورودی
H = 3.8
3.6

Entry ورودی
H = 5
4.0

